


シニアレジデンス大槻

1階 サービス付き高齢者向け住宅7部屋

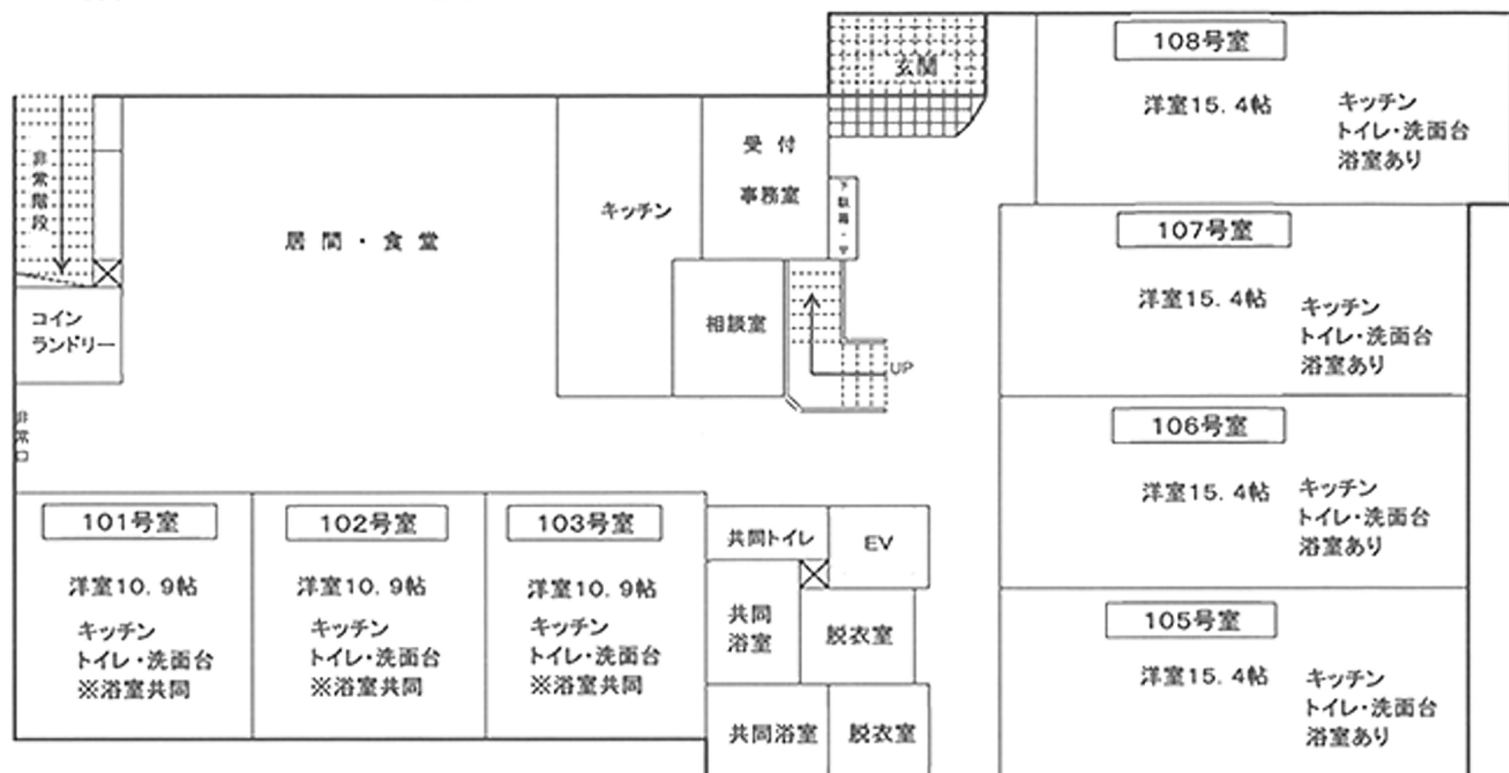

2階 サービス付き高齢者向け住宅10部屋

